

CÓD.	TIPO	MATERIAL	QTD.	DIMENSÕES
J1	Baculante	Alumínio na cor preta / Vidro fumê	8	1,00 x 0,35 / 3,40
J2	Baculante	Alumínio na cor preta / Vidro fumê	7	0,70 x 0,80 / 1,80
J3	Correr - 2 folhas	Alumínio na cor preta / Vidro fumê	3	1,80 x 1,50 / 0,90
J4	Correr - 4 folhas	Alumínio na cor preta / Vidro fumê	5	2,40 x 1,50 / 0,90
J5	Correr - 8 folhas	Alumínio na cor preta / Vidro fumê	1	4,80 x 1,50 / 0,90
J6	Fixa	Vidro com injeção (espelhado)	1	1,05 x 1,20 / 0,90
P1	Abrr	Vidro temperado - 10mm - fumê	1	1,60 x 2,80
P2	Abrr	Alumínio veneziana - na cor preta	3	0,70 x 1,95
P3	Abrr - 2 folhas	Moldura	1	1,80 x 2,10
P4	Abrr	Moldura	15	0,80 x 2,10
P5	Abrr - 2 folhas	Vidro temperado - 10mm - fumê	2	1,40 x 2,10
P6	Abrr	Moldura	3	0,70 x 2,10
P7	Abrr - 2 folhas	Ferro / grade	1	1,60 x 2,80
P8	Abrr - 1 folha	Ferro / grade	1	2,80 x 2,10

QUADRO 1 - ESQUADRIAS


ITEM	▽ PISO	○ FORRO	□ PAREDE
1	KORODUR NA COR CINZA	MASSA ACRILICA PINTURA ACRILICA FOSCA COR BRANCO NEVE	MASSA ACRILICA PINTURA ACRILICA SEMBRILHO COR AMEA
2	ELANE OU EQUIVALENTE		AZULEJO 20x20cm C/ REJUNTAMENTO CASTOR-1/42,00m
3	PISO INTERTRAVADO DE CONCRETO 8 FACES - e= 8cm		

QUADRO 2 - ESPECIFICAÇÕES BÁSICAS

QUADRO 3 - ESPECIFICAÇÕES BÁSICAS

TABELA DE ESPECIFICAÇÕES	
LOUÇAS	BRANCO - CELTITE OU EQUIVALENTE
MEIENS	DECA OU EQUIVALENTE
FERRAGENS	LAFONTE, PAPAIZ, PADO OU EQUIVALENTE TODAS AS MACIÇETAS DEVERAM SER DO TIPO ALUMINICA
PIA	AÇO INOX

CREAM
ART N° 0002035/2013
DE 2013
REGISTRO DE:
AUTORIA

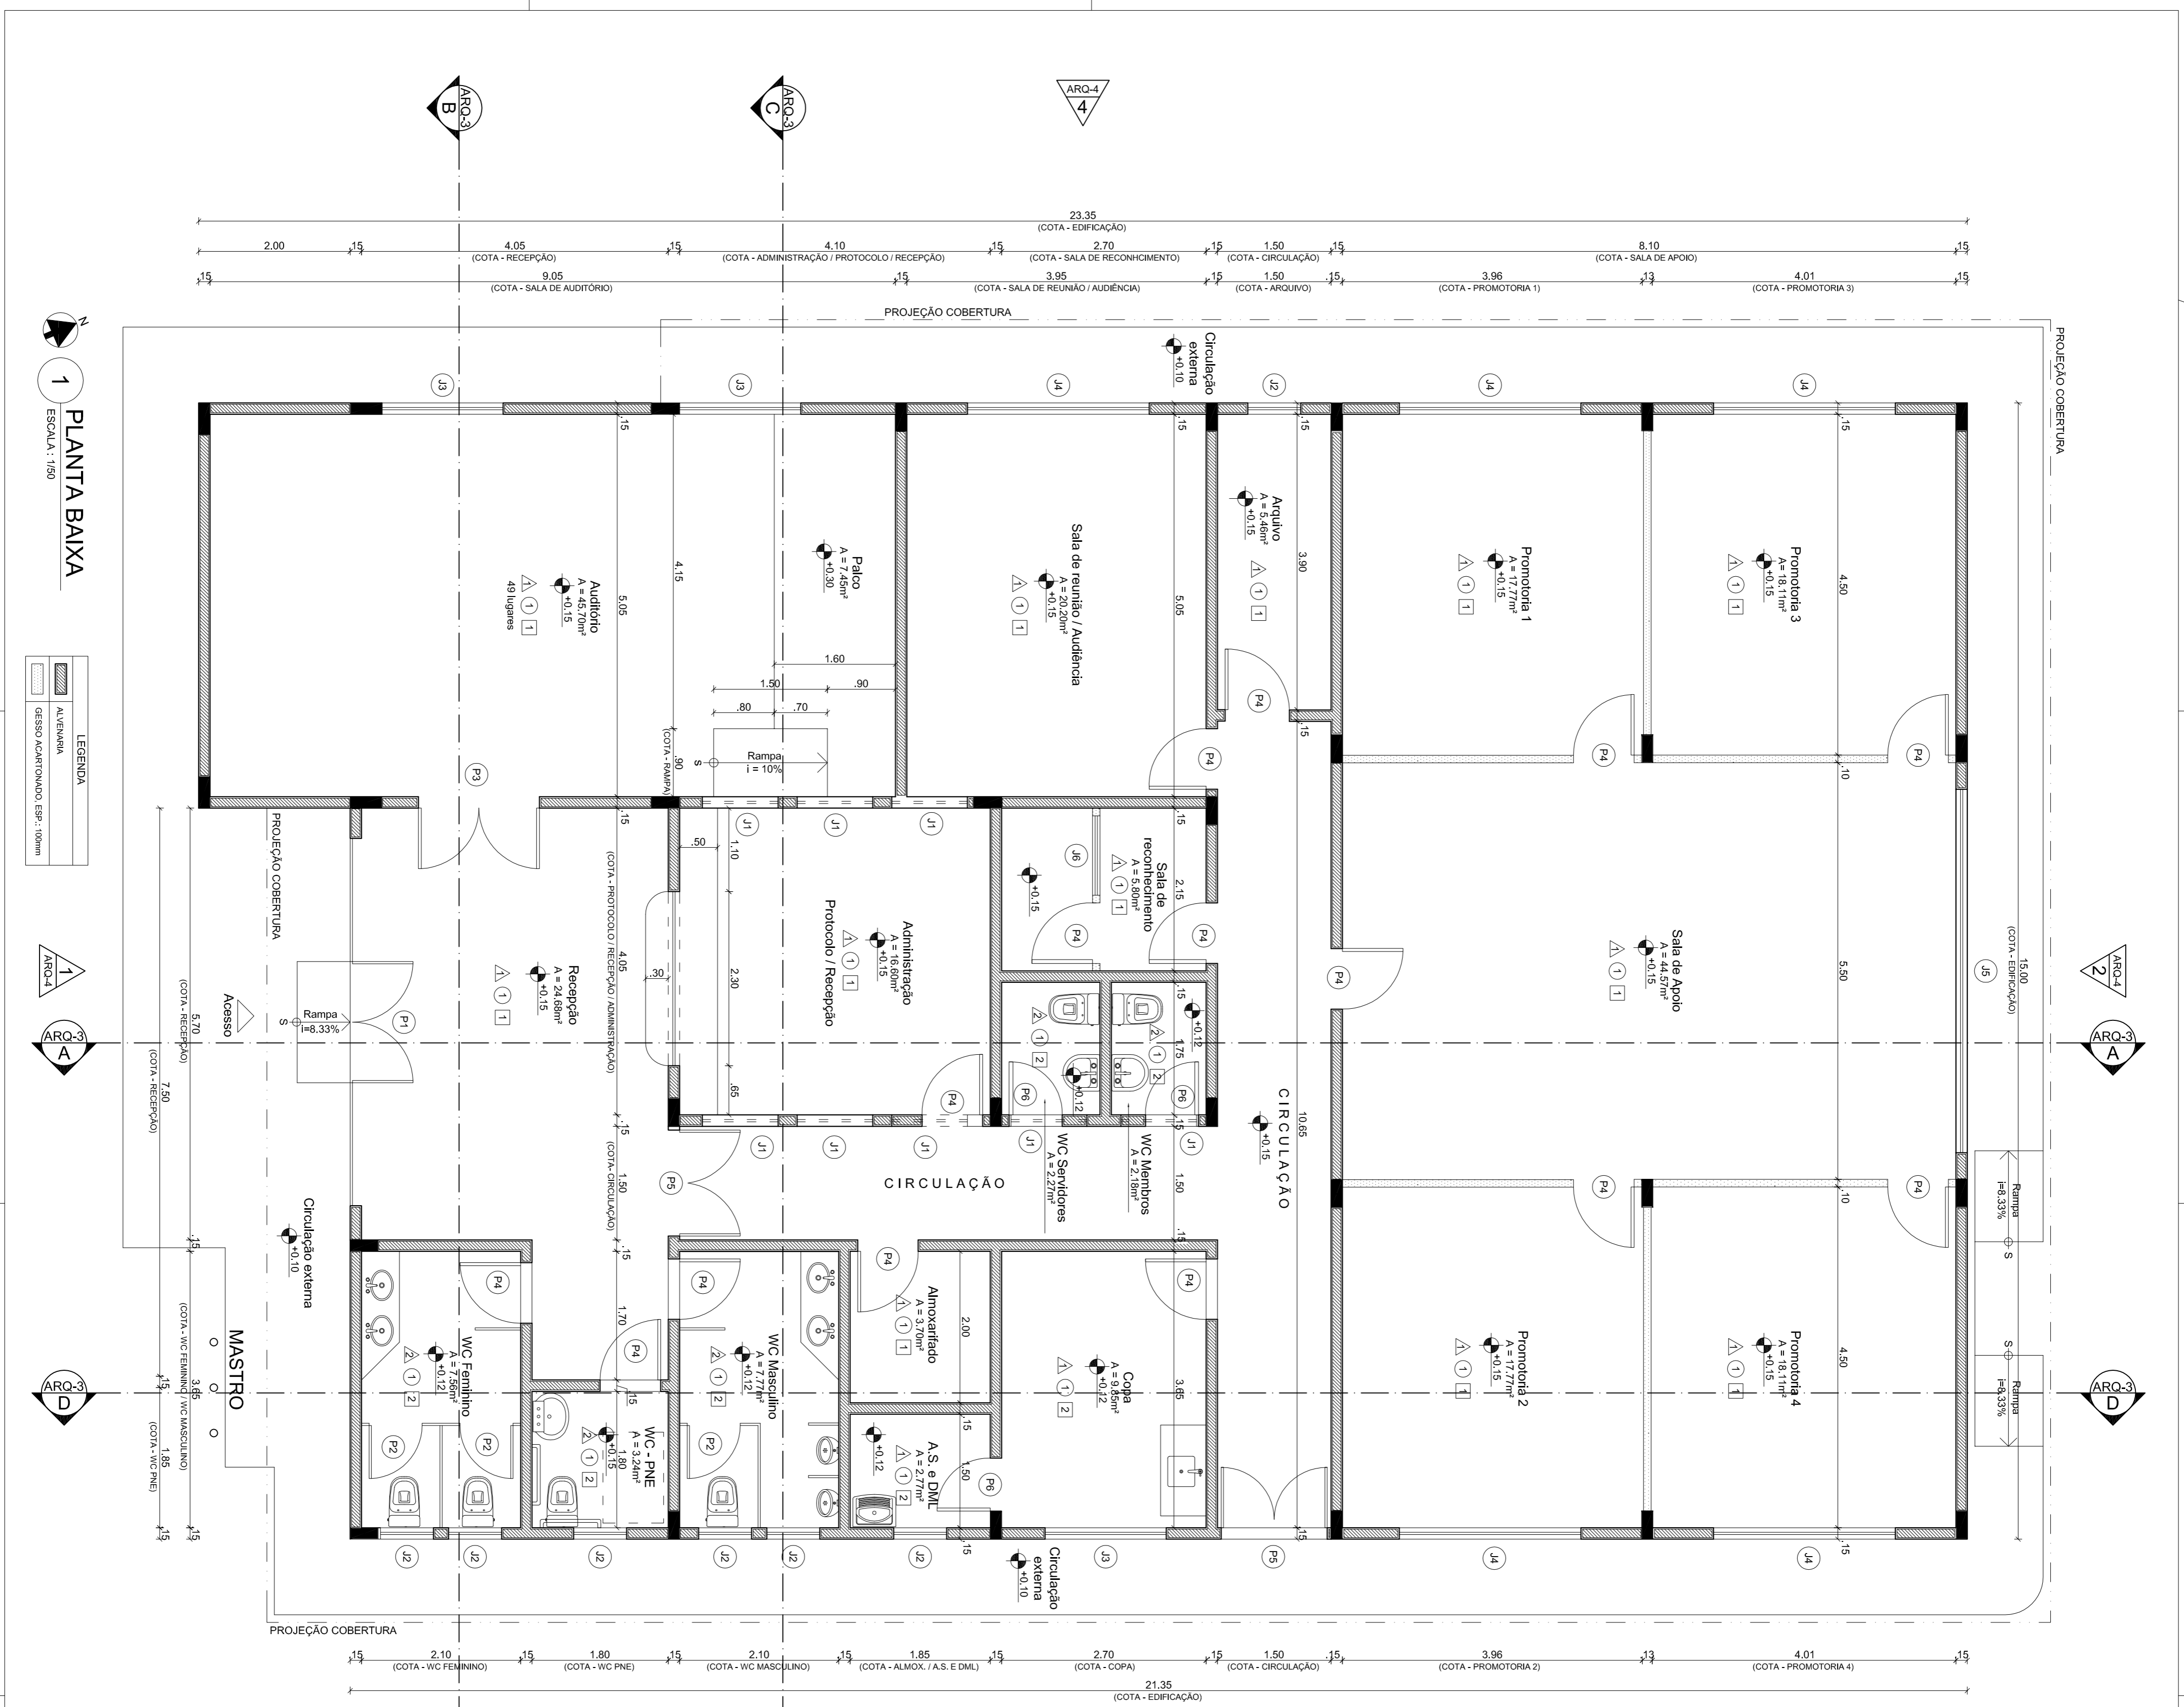

PLANTA BAIXA
ESCALA: 1/50

LEGENDA
ALUMINICA
GESSO ACABAMENTO EPS - 100mm

ARQ-3 A

ARQ-3 D

MINISTÉRIO PÚBLICO DO ESTADO DO AMAZONAS - MPE
PROCURADORIA GERAL DE JUSTIÇA - PGJ
DIVISÃO DE SERVIÇOS GERAIS - DSG

OBRA: CONSTRUÇÃO DA PROMOTÓRIA DE JUSTIÇA DO MUNICÍPIO DE IRANDUBA
LOCAL: AV. RIO MADEIRA, S/N° - PRÓXIMO A PRAÇA DO TRÊS PODERES

PROJETO: ARQUITETURA
TÍTULO: 01-PLANTA BAIXA

AUTOR DO PROJETO: Eng.º Vicente de Paulo B. Rodrigues, Junior
DESENHO: KAROLYNA SOUZA
DATA: JAN/2013

PRONÓCIA Nº: **ARQ - 02**
REVISÃO: 0