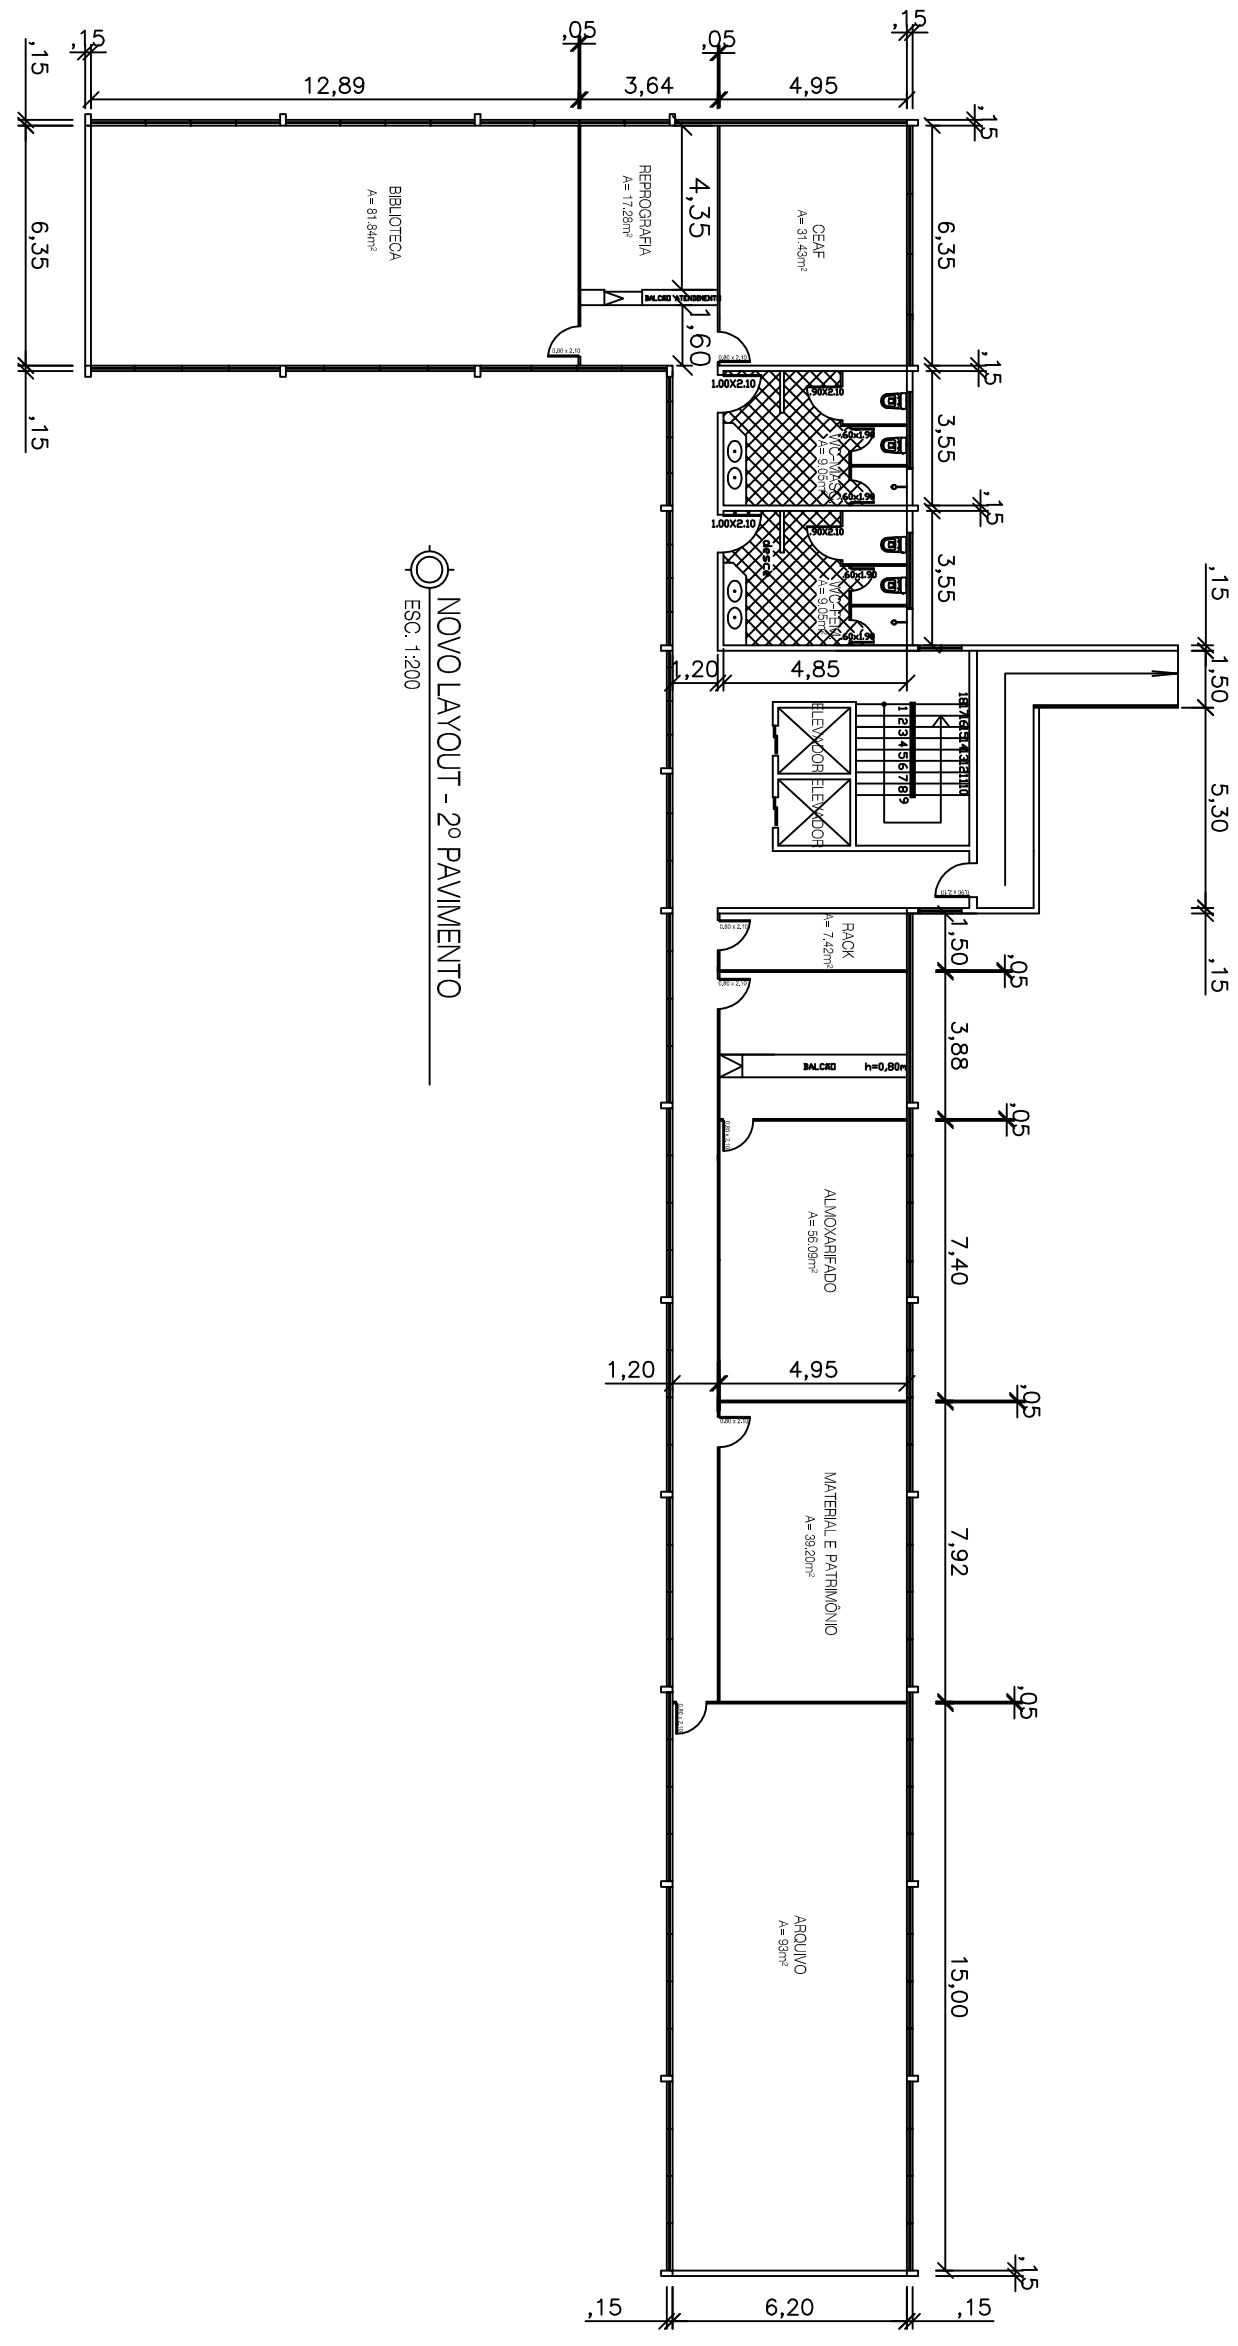

MINISTÉRIO PÚBLICO DO ESTADO DO AMAZONAS - MPE PROCURADORIA GERAL DE JUSTIÇA - PGJ NÚCLEO DE ENGENHARIA E PERÍCIA - NUEP/DSG	PROJETO: NOVA SEDE ADMINISTRATIVA NOVO LAYOUT - 2º PAVIMENTO	ESCALA: 1/200	DATA: AGOSTO/2011	DESENHO: CAMILA OLIVEIRA