




IMPLANTAÇÃO GERAL E LOCAÇÃO

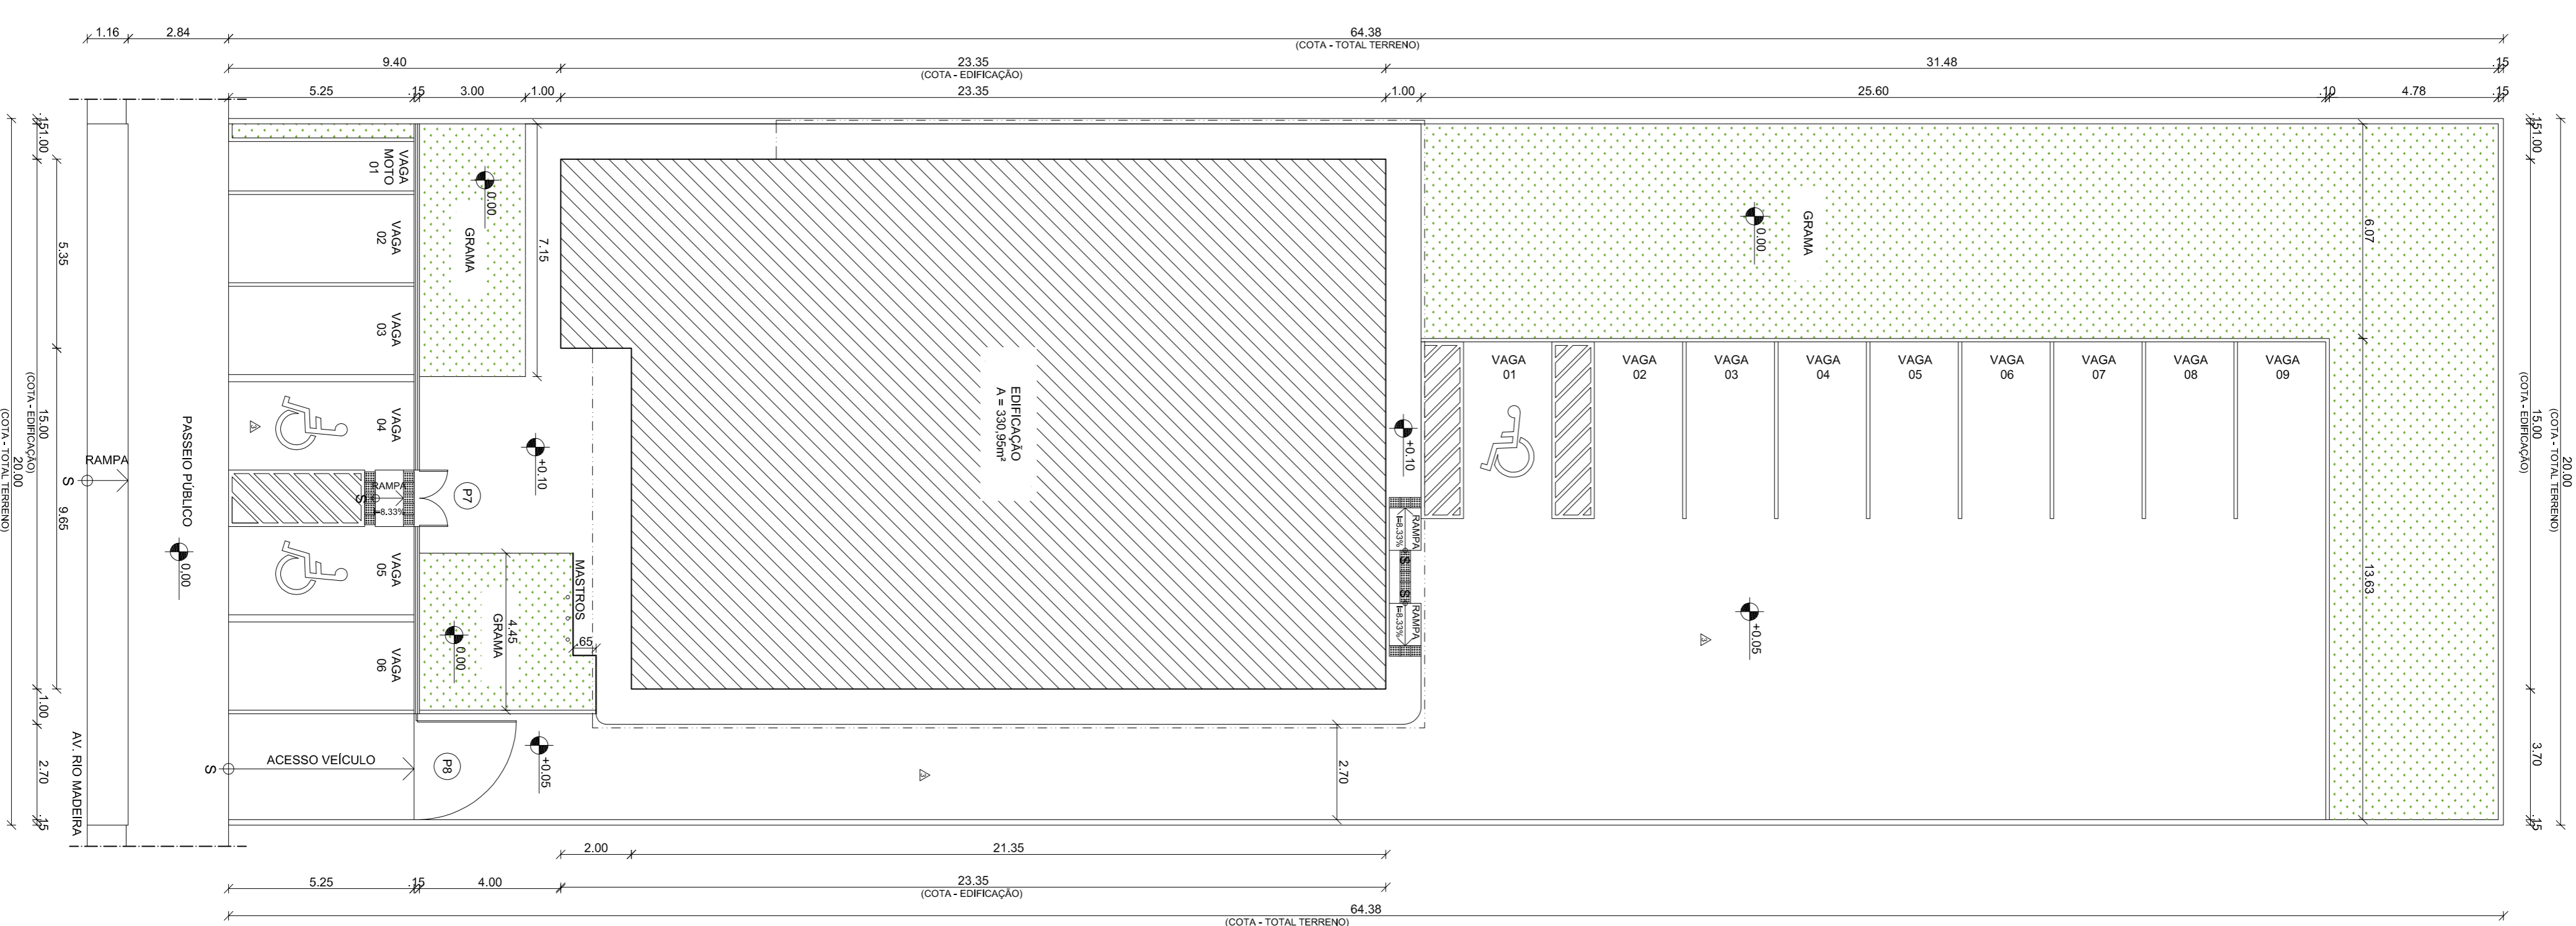


3 VISTA - GRADIL

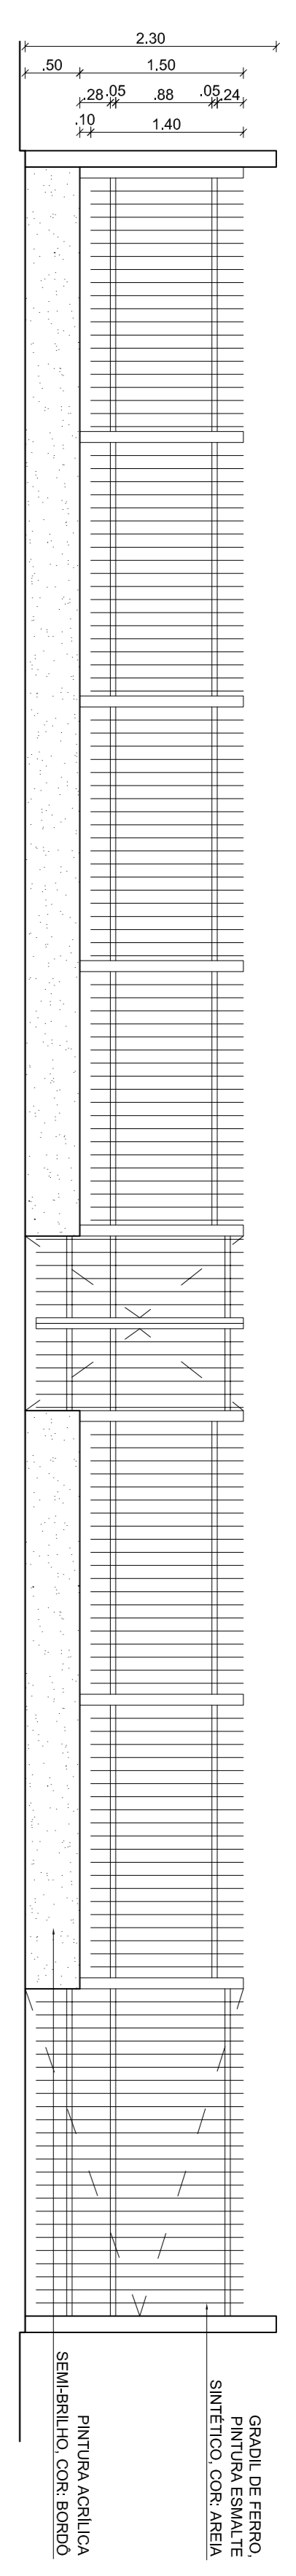

2 PLANTA DE COBERTURA

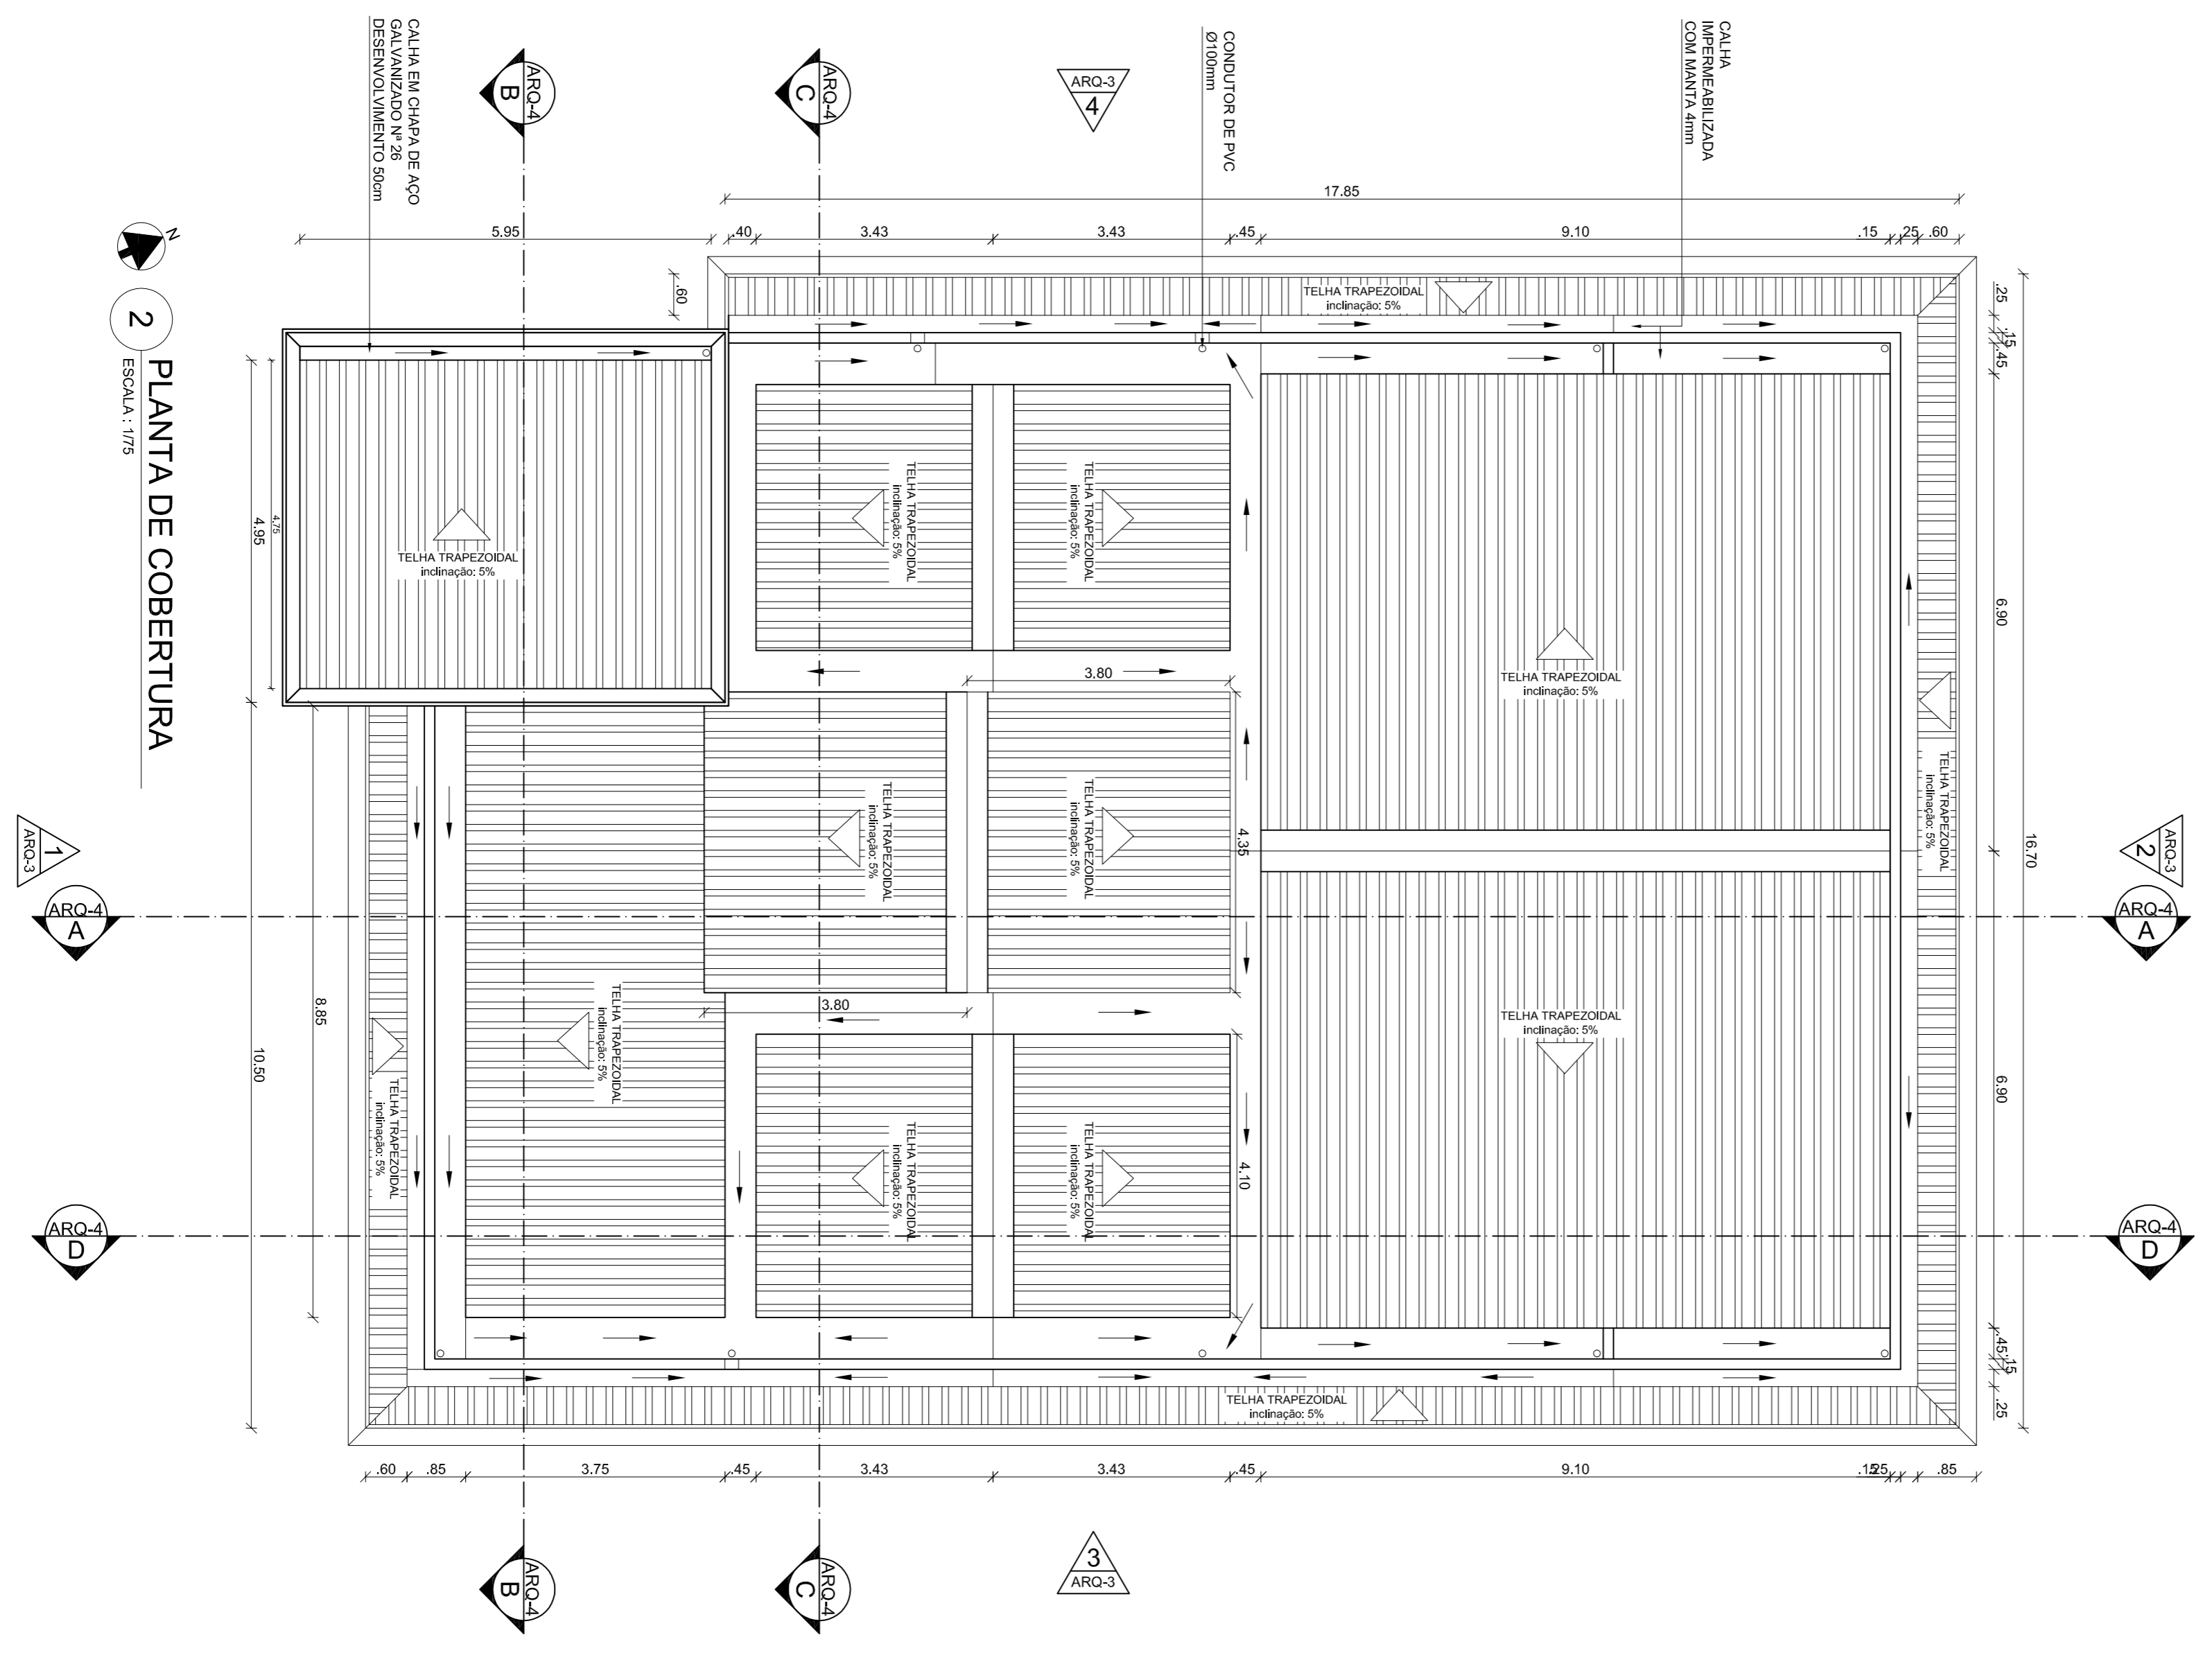

4 PLANTA DE SITUAÇÃO DO TERRENO

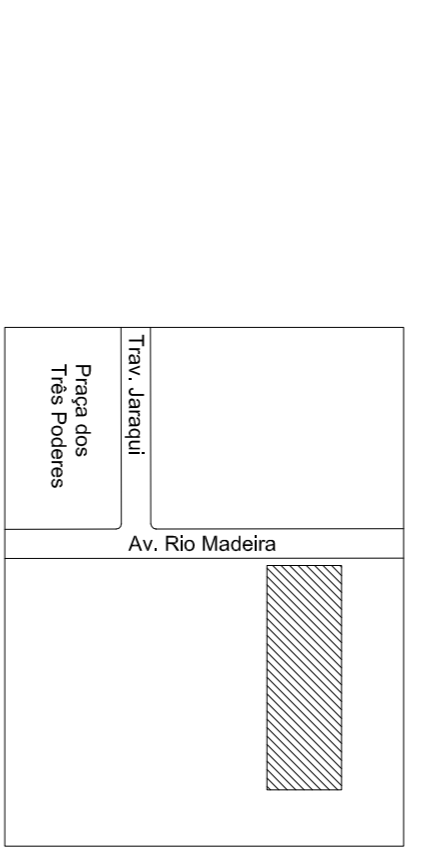

CARIMBOS:

 ART. N° 0002035/2013 DE 2013 REGISTRO DE: AUTORIA
--

MINISTÉRIO PÚBLICO DO ESTADO DO AMAZONAS - MPE
PROCURADORIA GERAL DE JUSTIÇA - PGJ
DIVISÃO DE SERVIÇOS GERAIS - DSG

REVISÃO	DESCRIÇÃO	DATA	DESENHO	APROVAÇÃO

PROJETO: ARQUITETURA

TÍTULO: 01 - IMPLANTAÇÃO GERAL E LOCAÇÃO

LOCAL: AV. RIO MADEIRA S/N° - PROXIMO A PRAÇA DO TRÊS PODERES

PROJETADE: KAROLYNA SOUZA

ÁREA CONSTRUTIVA: 330,95m²

DATA: JAN/2013

REVISÃO: 0

ARQ - 01