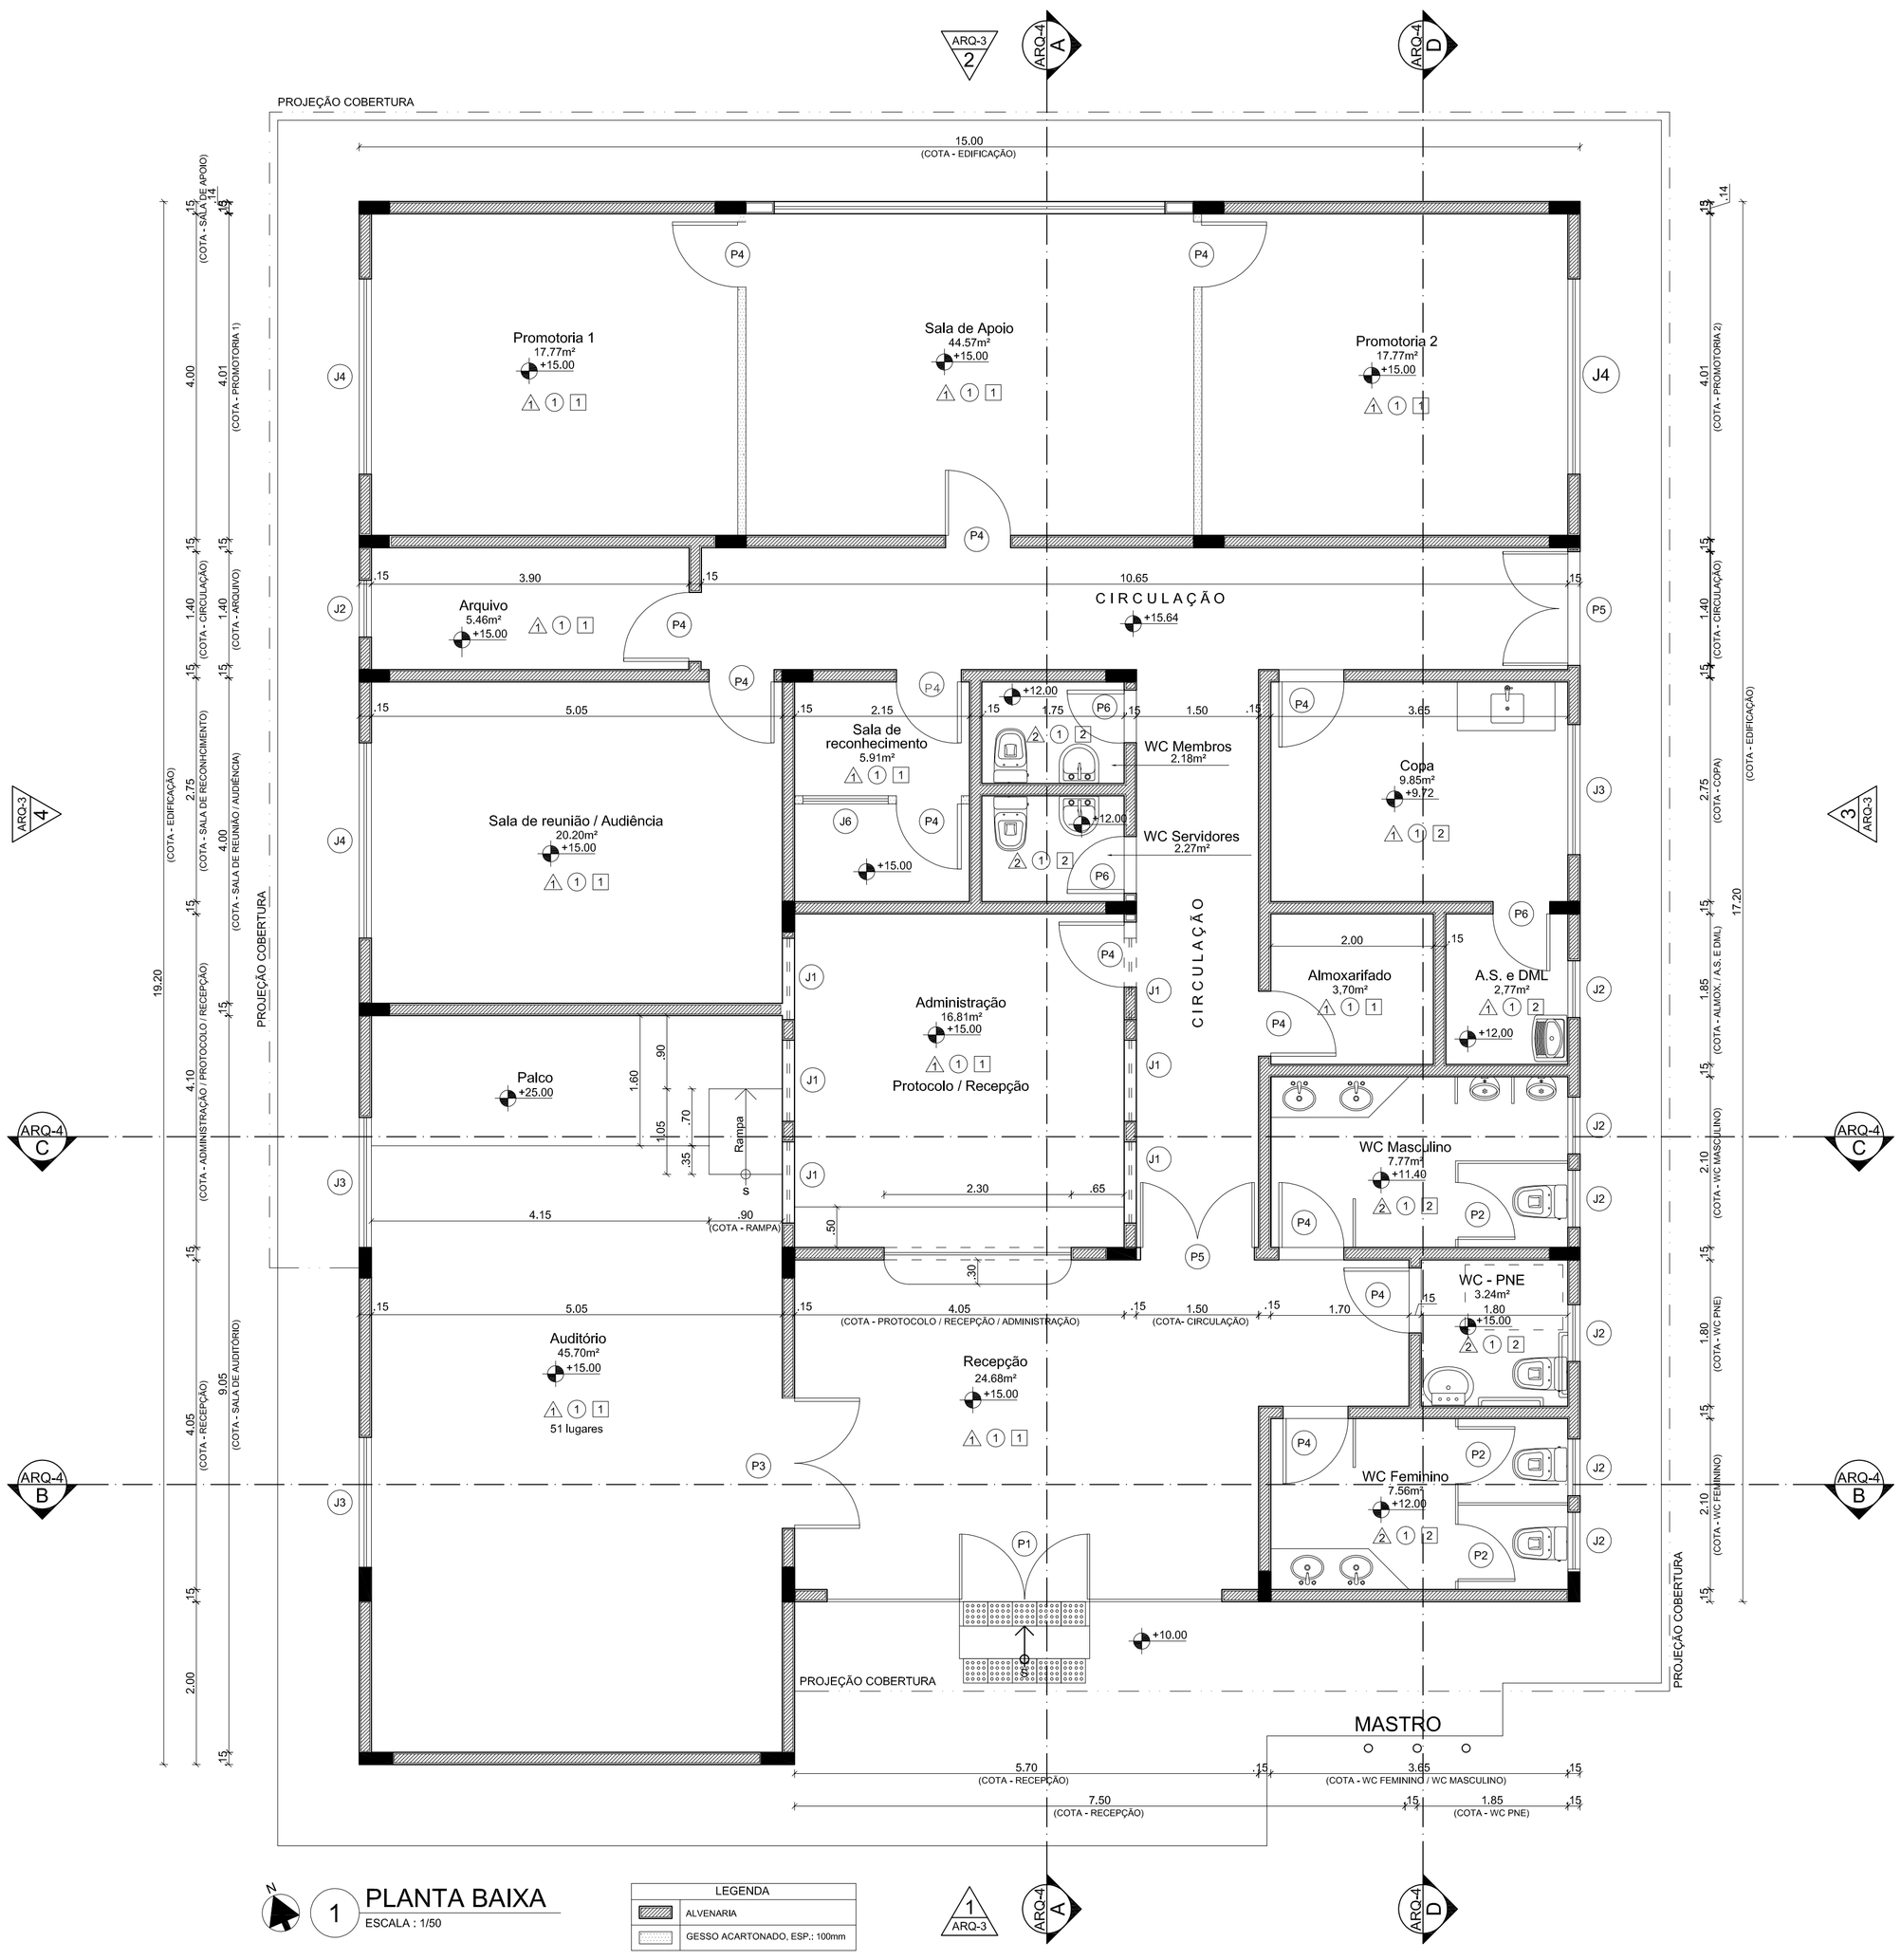

1 PLANTA BAIXA
ESCALA : 1/50

LEGENDA	
	ALVENARIA
	GESSO ACARTONADO, ESP.: 100mm

QUADRO 1 - ESQUADRIAS

CÓD.	TIPO	MATERIAL	QTD.	DIMENSÕES
J1	Basculante	Alumínio na cor preta / Vidro fumê	8	1.00 x 0.35 / 3.40
J2	Basculante	Alumínio na cor preta / Vidro fumê	7	0.70 x 0.60 / 1.80
J3	Correr - 2 folhas	Alumínio na cor preta / Vidro fumê	3	1.60 x 1.50 / 0.90
J4	Correr - 4 folhas	Alumínio na cor preta / Vidro fumê	3	2.40 x 1.50 / 0.90
J5	Correr - 8 folhas	Alumínio na cor preta / Vidro fumê	1	4,80 x 1.50 / 0.90
J6	Fixa	Vidro com insulfilm (espelhado)	1	1.60 x 5.40 / 0.80
P1	Abrir	Vidro temperado - 10mm - fumê	1	1.60 x 2.10
P2	Abrir	Alumínio veneziana - na cor preta	3	0.70 x 1.95
P3	Abrir - 2 folhas	Madeira	1	1.60 x 2.10
P4	Abrir	Madeira	13	0.80 x 2.10
P5	Abrir - 2 folhas	Vidro temperado - 10mm - fumê	2	1.40 x 2.10
P6	Abrir	Madeira	3	0.70 x 2.10
P7	Abrir - 2 folhas	Ferro / gradil	1	1.60 x 2.00
P8	Abrir - 2 folhas	Ferro / gradil	1	4.20 x 2.10

QUADRO 2 - ESPECIFICAÇÕES BÁSICAS

ITEM	PISO	FORRO	PAREDE
1	KORODUR NA COR CINZA	MASSA ACRÍLICA PINTURA ACRÍLICA FOSCA COR BRANCO NEVE	MASSA ACRÍLICA PINTURA ACRÍLICA SEMI-BRILHO COR AREIA
2	CERÂMICA 20x20cm ELIANE OU EQUIVALENTE		AZULEJO 20X20cm C/ REJUNTAMENTO CASTOR H=2,00m
3	PISO INTERTRAVADO DE CONCRETO 8 FACES - e= 8cm		

QUADRO 3 - ESPECIFICAÇÕES BÁSICAS

TABELA DE ESPECIFICAÇÕES	
LOUÇAS	BRANCAS - CELITE OU EQUIVALENTE
METAIS	DECA OU EQUIVALENTE
FERRAGENS	LAFONTE, PAPAIZ, PADO OU EQUIVALENTE
PIA	AÇO INOX

CARIMBOS:

CREA-AM
ART Nº: 00?????/2012
DE: 2012
REGISTRO DE:
AUTORIA

REVISÃO	DESCRIÇÃO	DATA	DESENHO	APROVAÇÃO

MINISTÉRIO PÚBLICO DO ESTADO DO AMAZONAS - MPE
PROCURADORIA GERAL DE JUSTIÇA - PGJ
DIVISÃO DE SERVIÇOS GERAIS - DSG

OBRA:
CONSTRUÇÃO DA PROMOTORIA DE JUSTIÇA DO MUNICÍPIO DE PRESIDENTE FIGUEIREDO

LOCAL:
???

PROJETO:
PROJETO DE ARQUITETURA

TITULO:
PLANTA BAIXA

PRANCHA N.º:
ARQ - 02

AUTOR DO PROJETO: Eng.º Vicente de Paulo B Rodrigues Junior

DESENHO: KAROLLYN SOUZA

ÁREA: 330,95m²

DATA: DEZ/2012

ESCALA: 1/50

REVISÃO: 0